


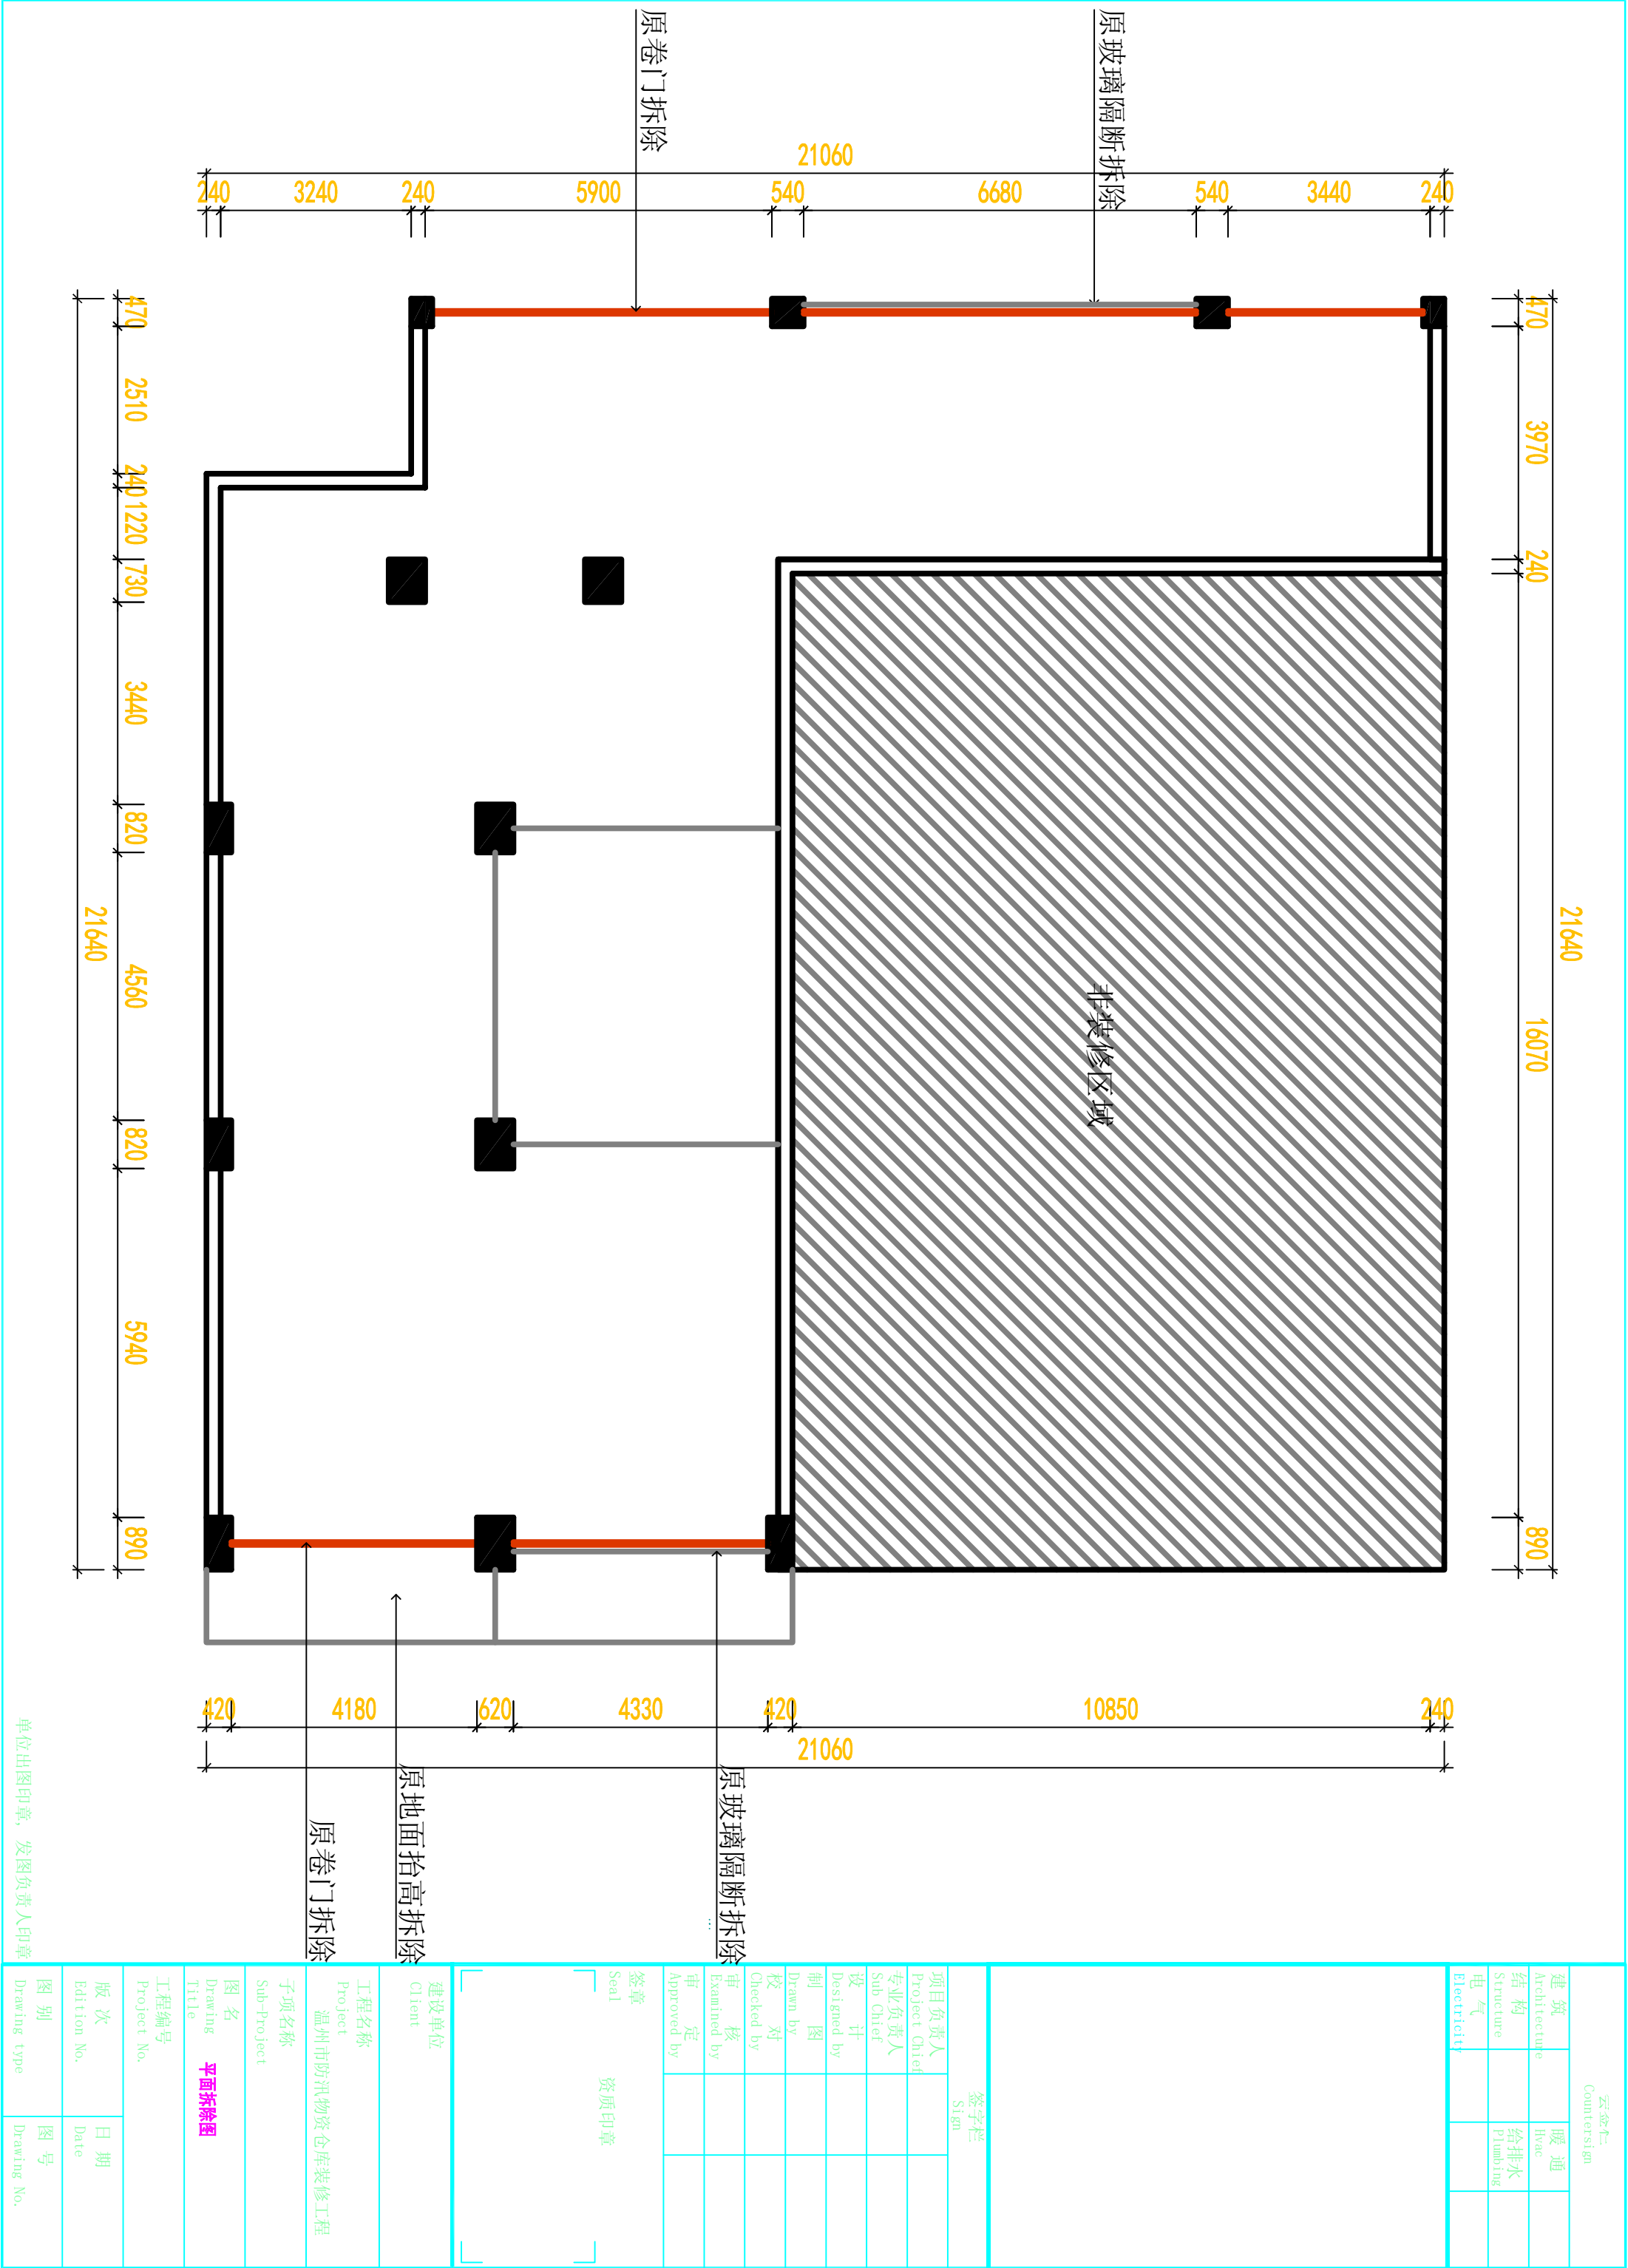



云谷仁 Countersign			
建筑 Archi tectute		暖通 Hvac	
结构 Structure		给排水 Plumbing	
电气 Electricity			

签字栏 Sign	
项目负责人 Project Chief	
专业负责人 Sub Chief	
设计 Designed by	
制图 Drawn by	
校对 Checked by	
审核 Examined by	
审定 Approved by	

印章 Seal	资质印章
------------	------

建设单位 Client	
工程名称 Project 温州市防汛物资仓库装修工程	
子项名称 Sub-Project	
图名 Drawing 平面拆除图	
工程编号 Project No.	
版次 Edition No.	日期 Date
图别 Drawing type	图号 Drawing No.

单位出图印章，发图负责人印章

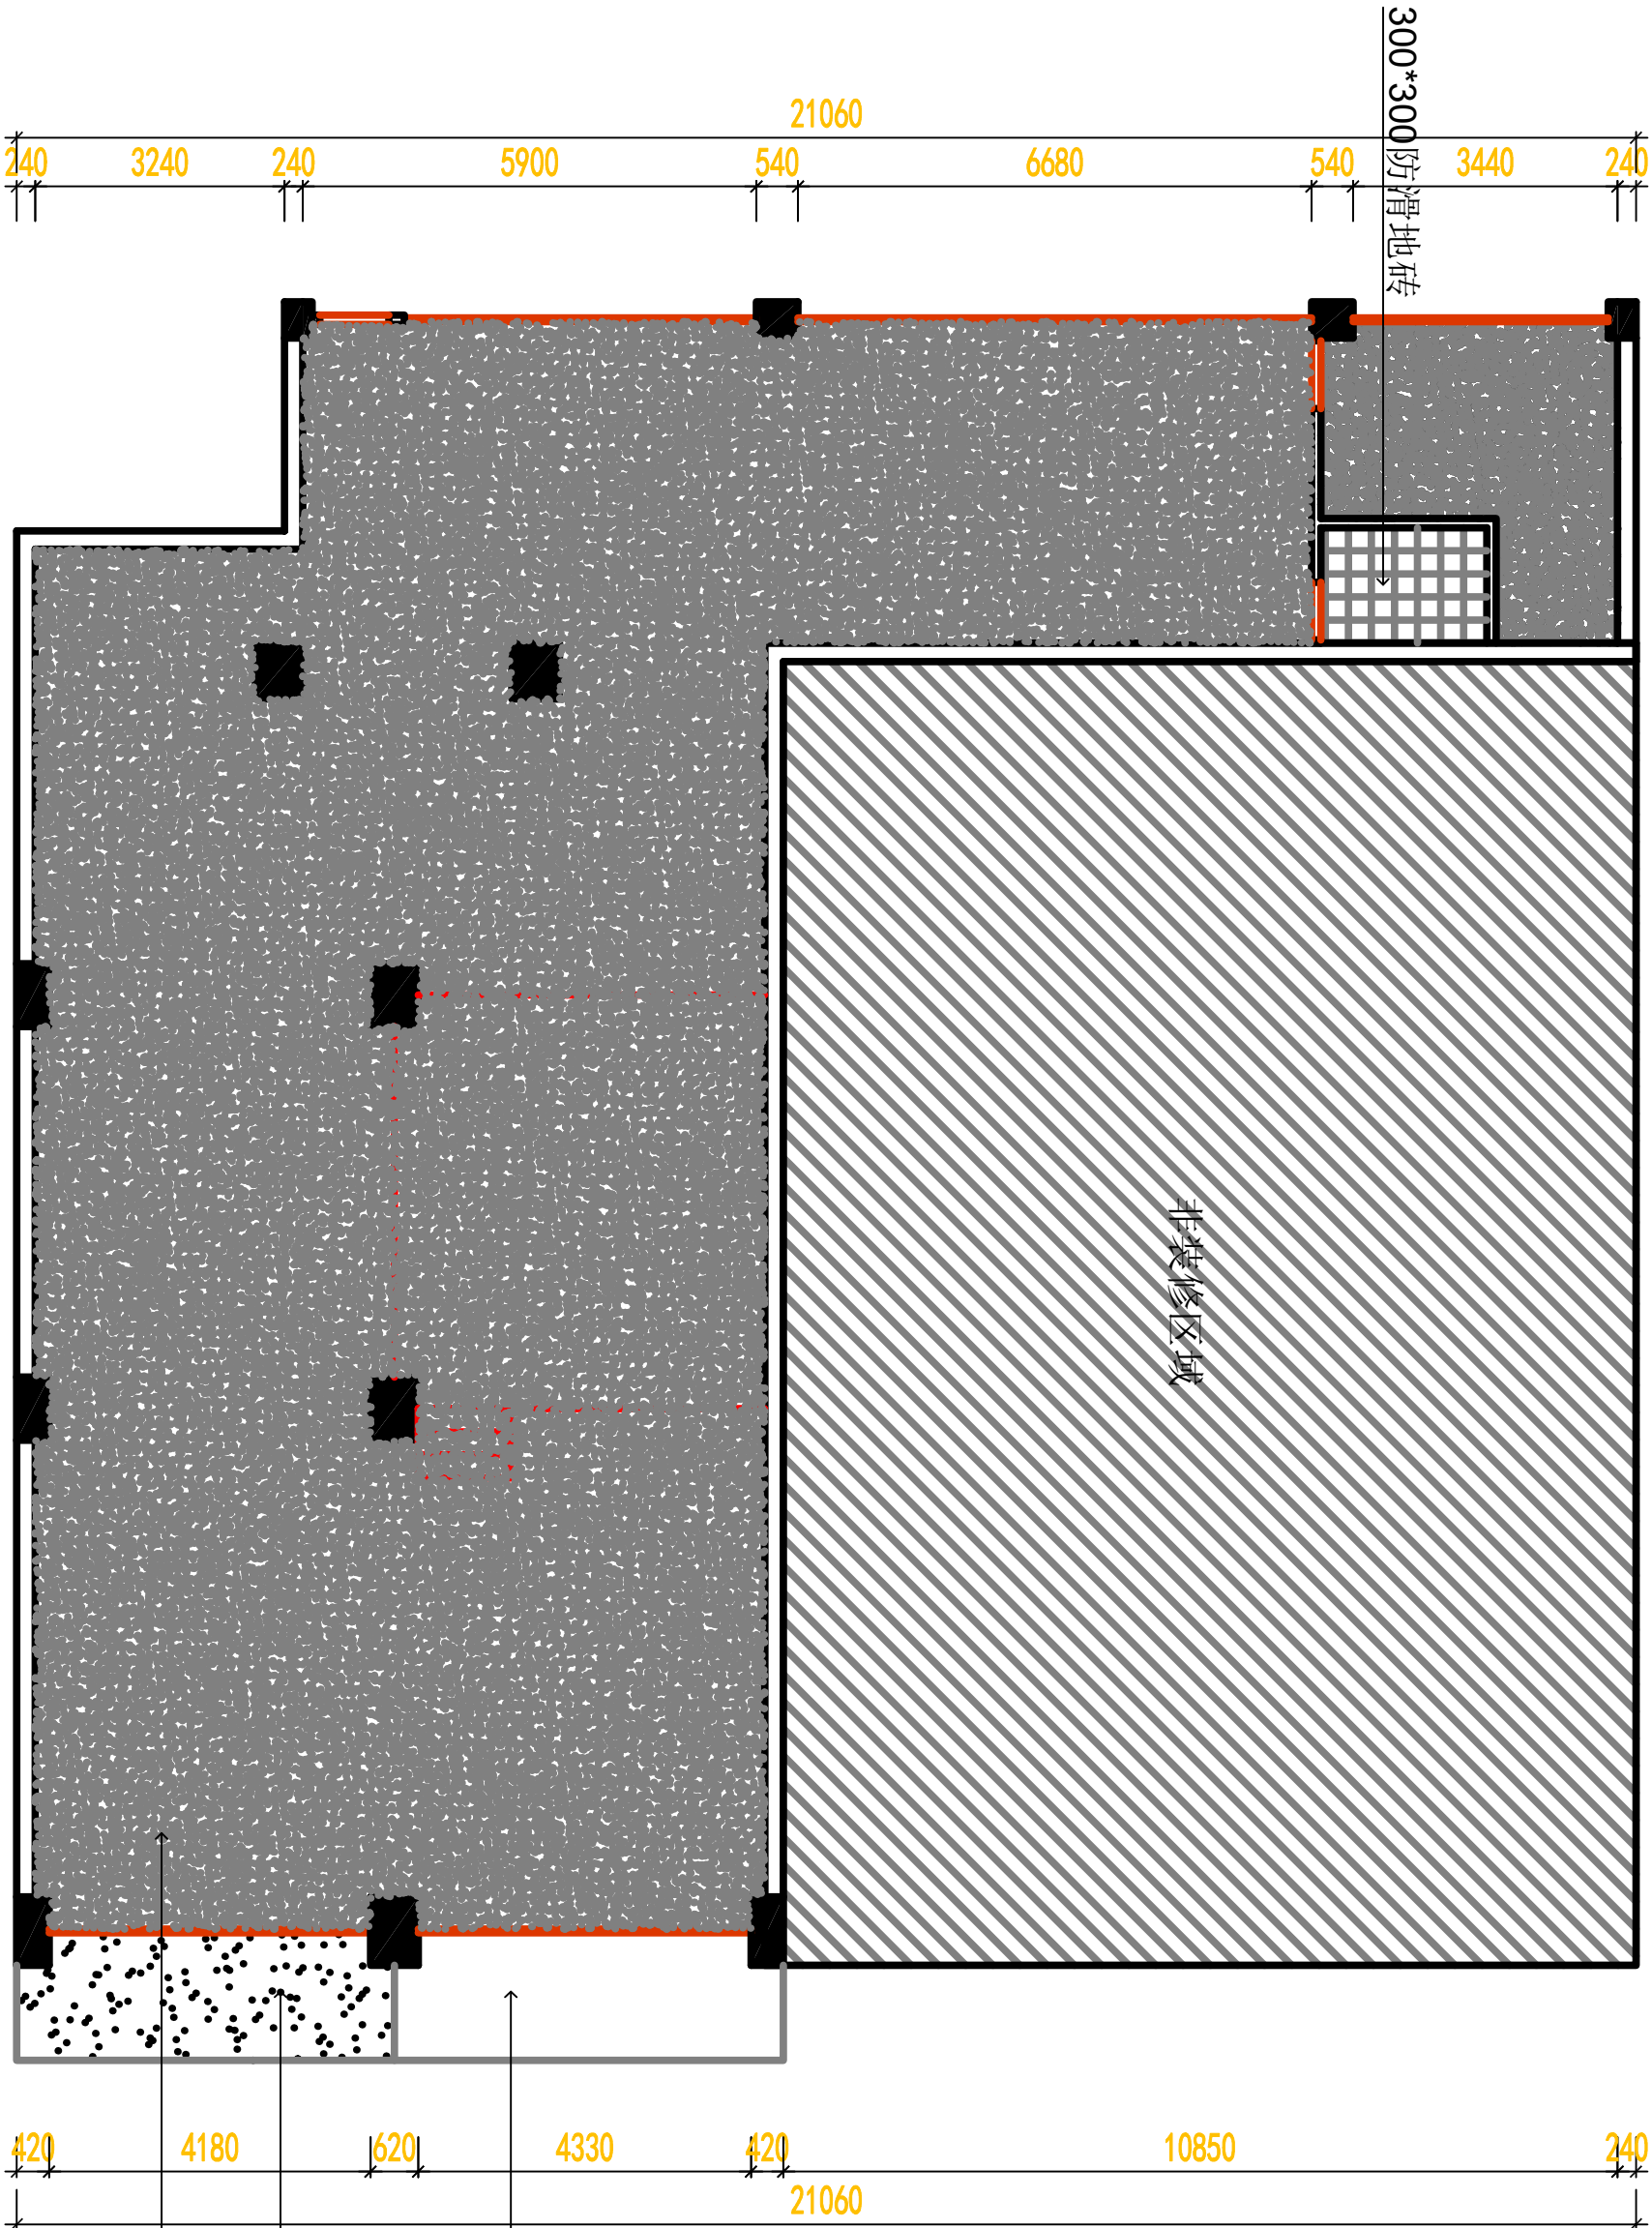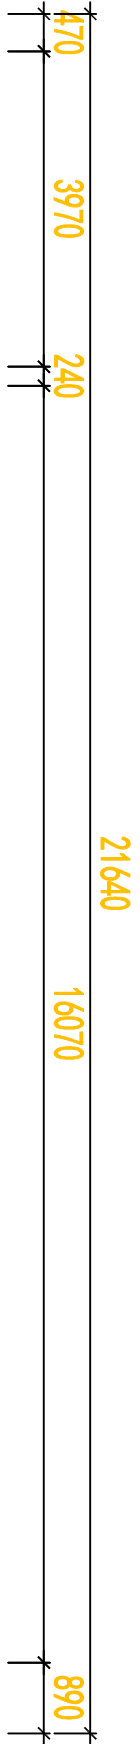

原有地面

C30混凝土

环氧地坪漆

云谷仁 Countersign			
建筑 Architecture		暖通 Hvac	
结构 Structure		给排水 Plumbing	
电气 Electricity			

签字栏 Sign	
项目负责人 Project Chief	
专业负责人 Sub Chief	
设计 Designed by	
制图 Drawn by	
校对 Checked by	
审核 Examined by	
审定 Approved by	

签章 Seal	资质印章

建设单位 Client	
工程名称 Project	温州市防汛物资仓库装修工程
子项目名称 Sub-Project	
图名 Drawing Title	平面地面材质图

工程编号 Project No.	
版次 Edition No.	日期 Date
图别 Drawing type	图号 Drawing No.

单位出图印章，发图负责人印章



云谷仁 Countersign			
建筑 Architecture		暖通 Hvac	
结构 Structure		给排水 Plumbing	
电气 Electricity			
签字栏 Sign			
项目负责人 Project Chief			
专业负责人 Sub Chief			
设计 Designed by			
制图 Drawn by			
校对 Checked by			
审核 Examined by			
审定 Approved by			
签章 Seal	资质印章		
建设单位 Client			
工程名称 Project 温州市防汛物资仓库装修工程			
子项名称 Sub-Project			
图名 Drawing Title	平面照明点位图		
工程编号 Project No.			
版次 Edition No.	日期 Date		
图别 Drawing type	图号 Drawing No.		

单位出图印章，发图负责人印章

